






# BURORÄUMLICHKEITEN

## 4. OBERGESCHOSS

-  Gesamtfläche ca. 148 m<sup>2</sup>
-  Gesamtfläche ca. 102 m<sup>2</sup>

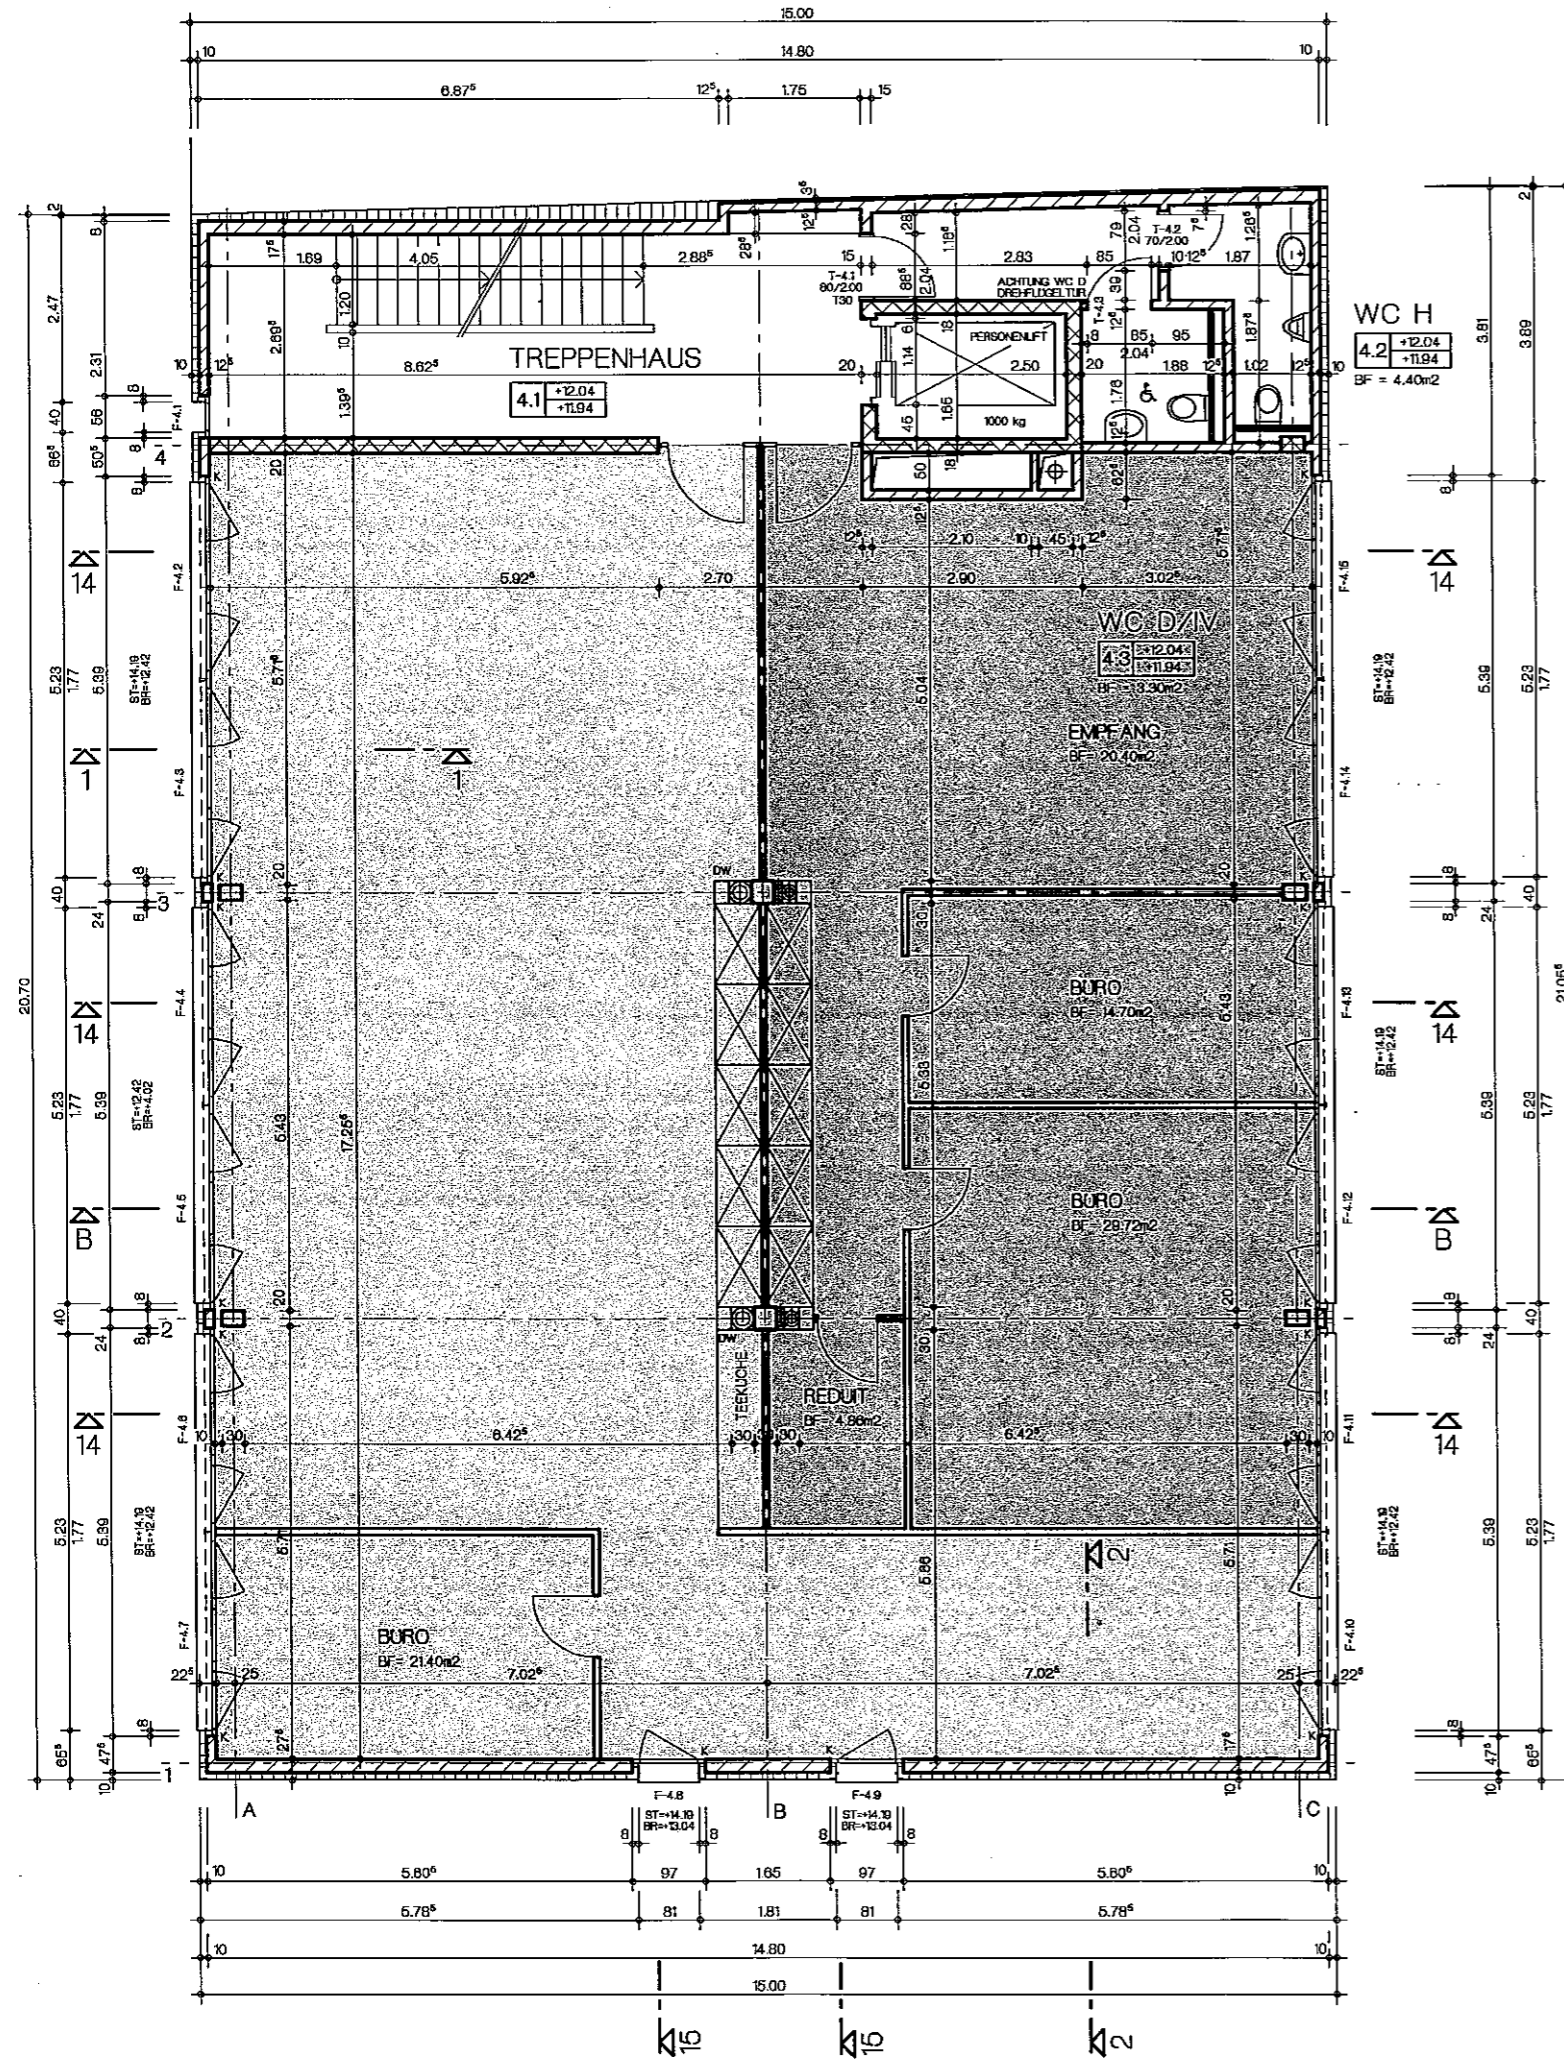

**BURO**  
 4.4 +12.04  
 +11.94  
 BF = 249.70m<sup>2</sup>

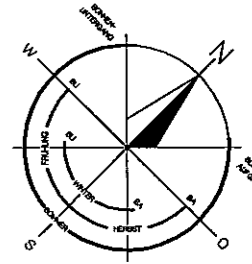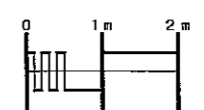

LIEGENSCHAFT COLLEGGASSE 9, 2602 BIEL				
NEUBAU GESCHAFTS- UND WOHNSHAUS				
4. OBERGESCHOSS	maß 1:100	plan-nr	8610-906	
strässler + storck architekten	datum 16.09.1999	revidiert an	24.11.1999	15.12.1999
mühlebrücke 2 postfach 3113 2600 biel 3	gezeichnet AB	08.01.2000	04.02.2000	11.02.2000
tel 032 328 18 18 fax 032 328 18 28	format A3	25.02.2000		